



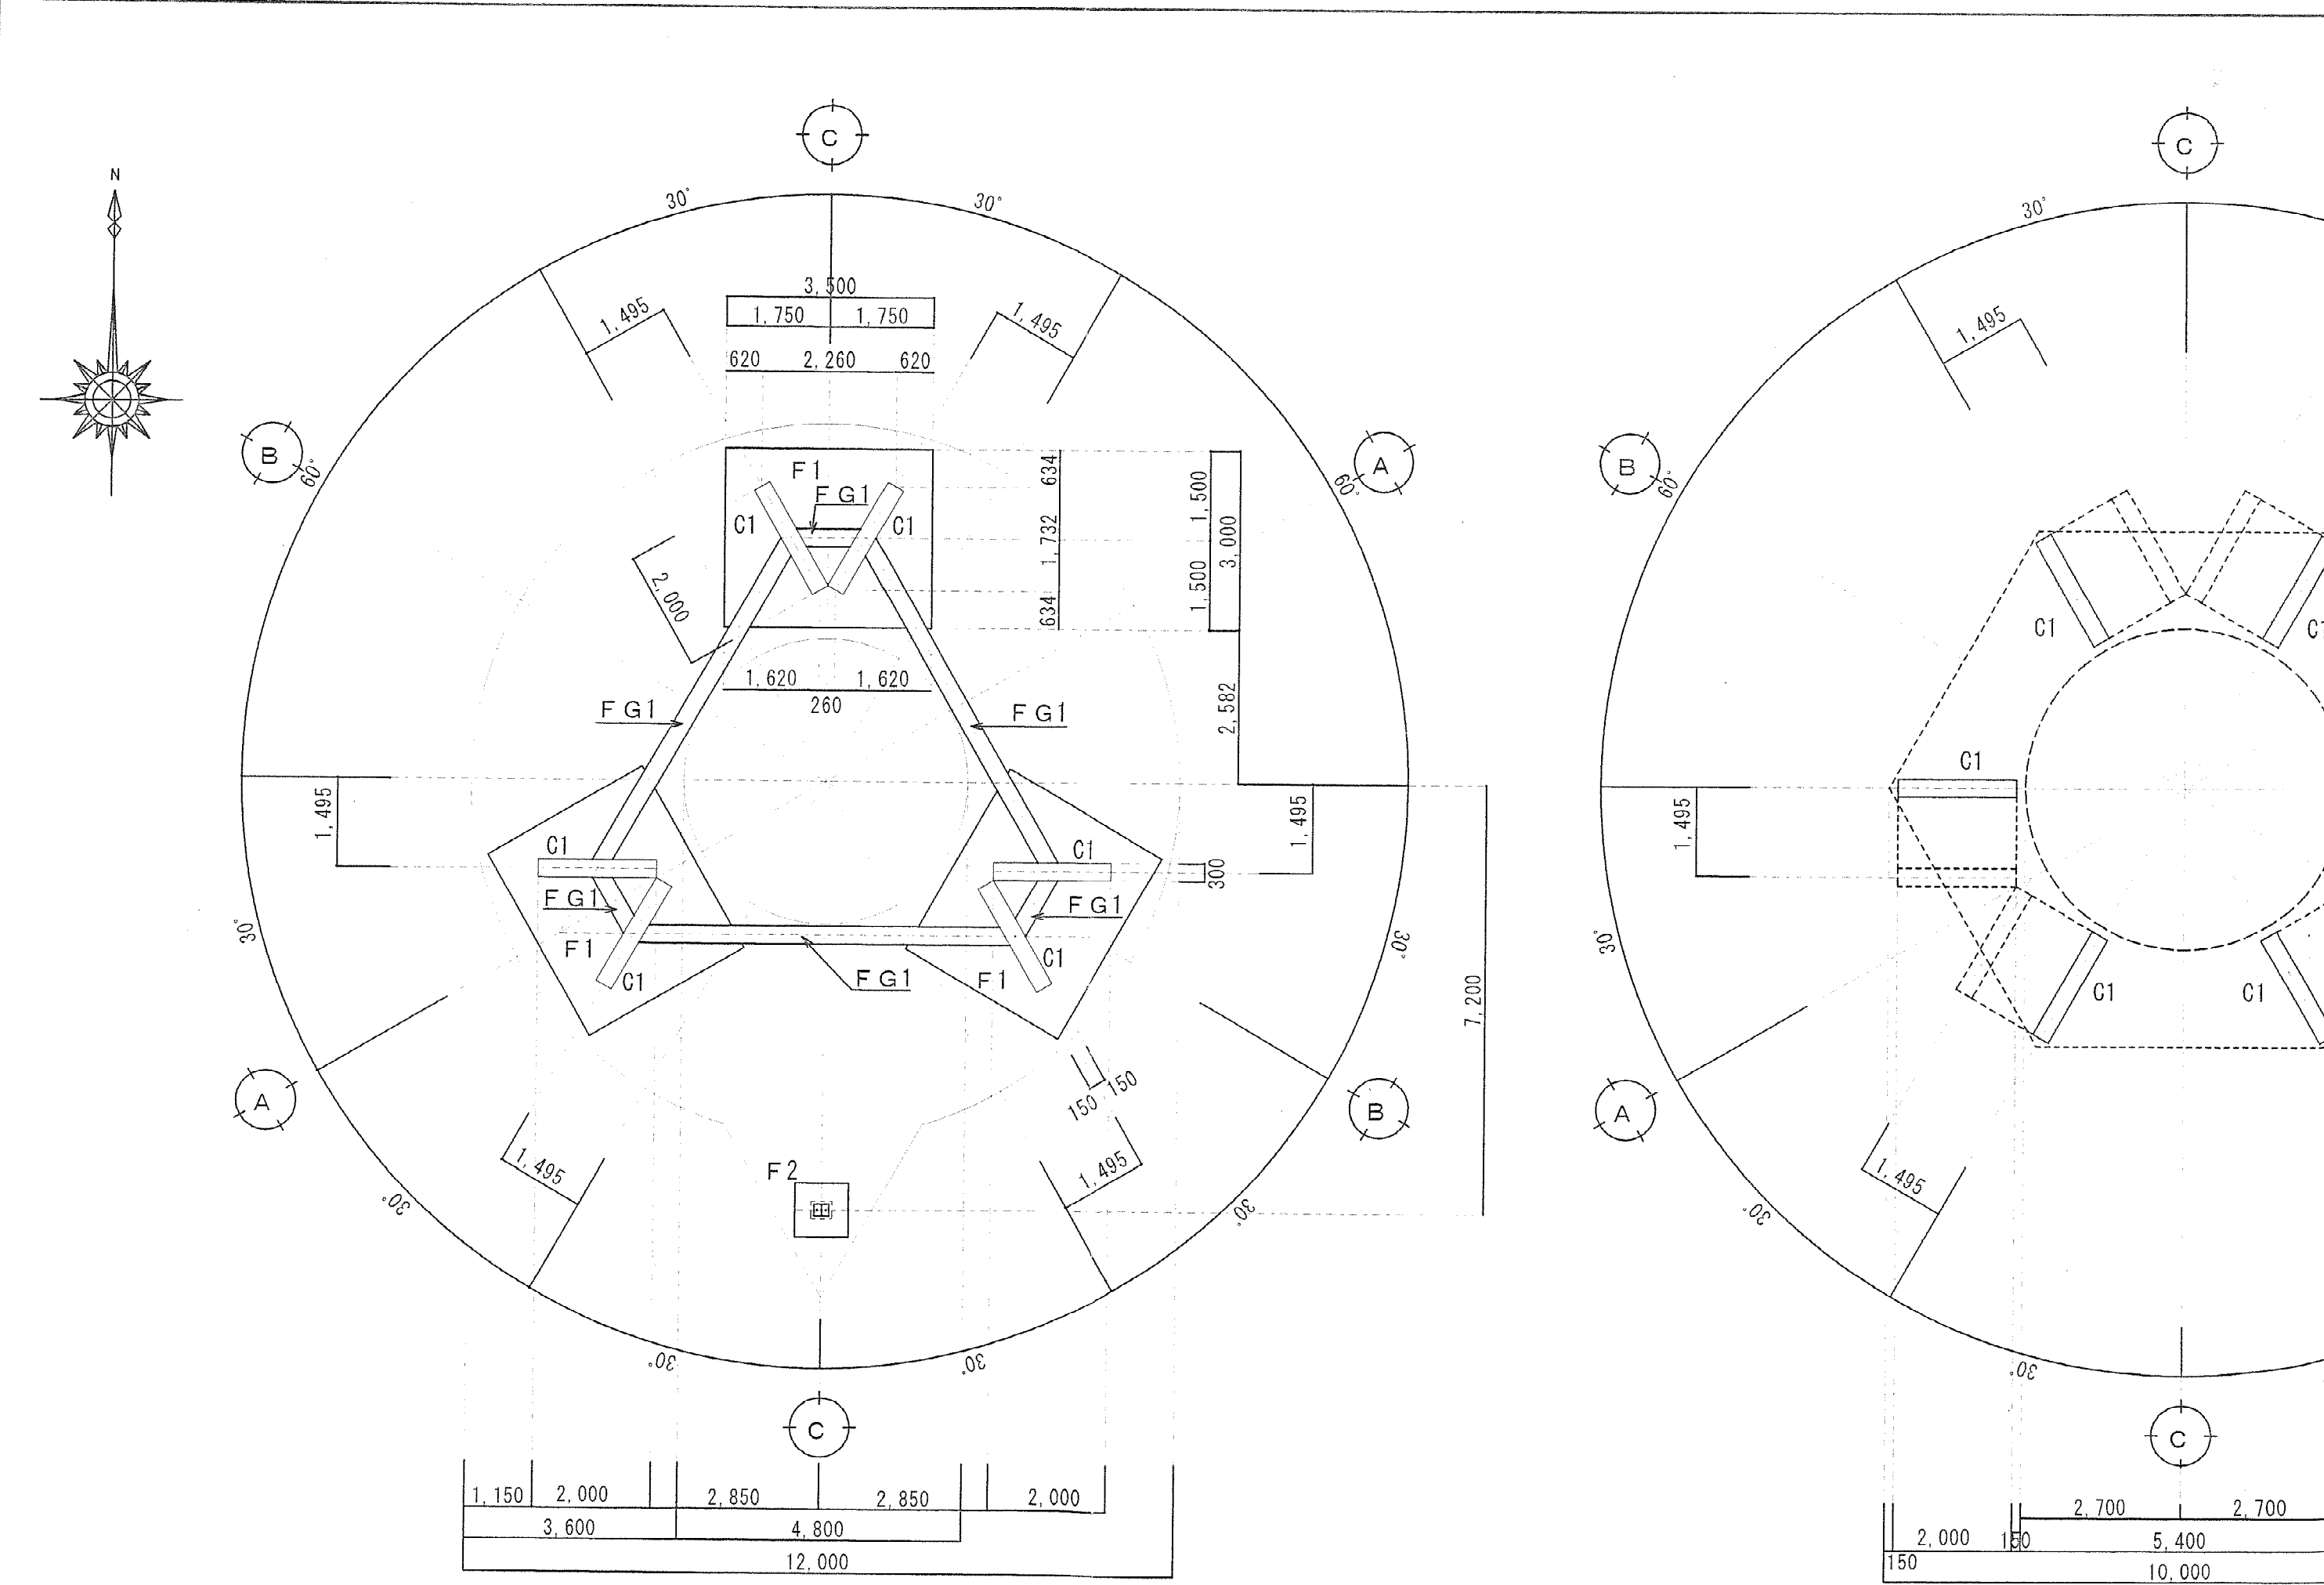


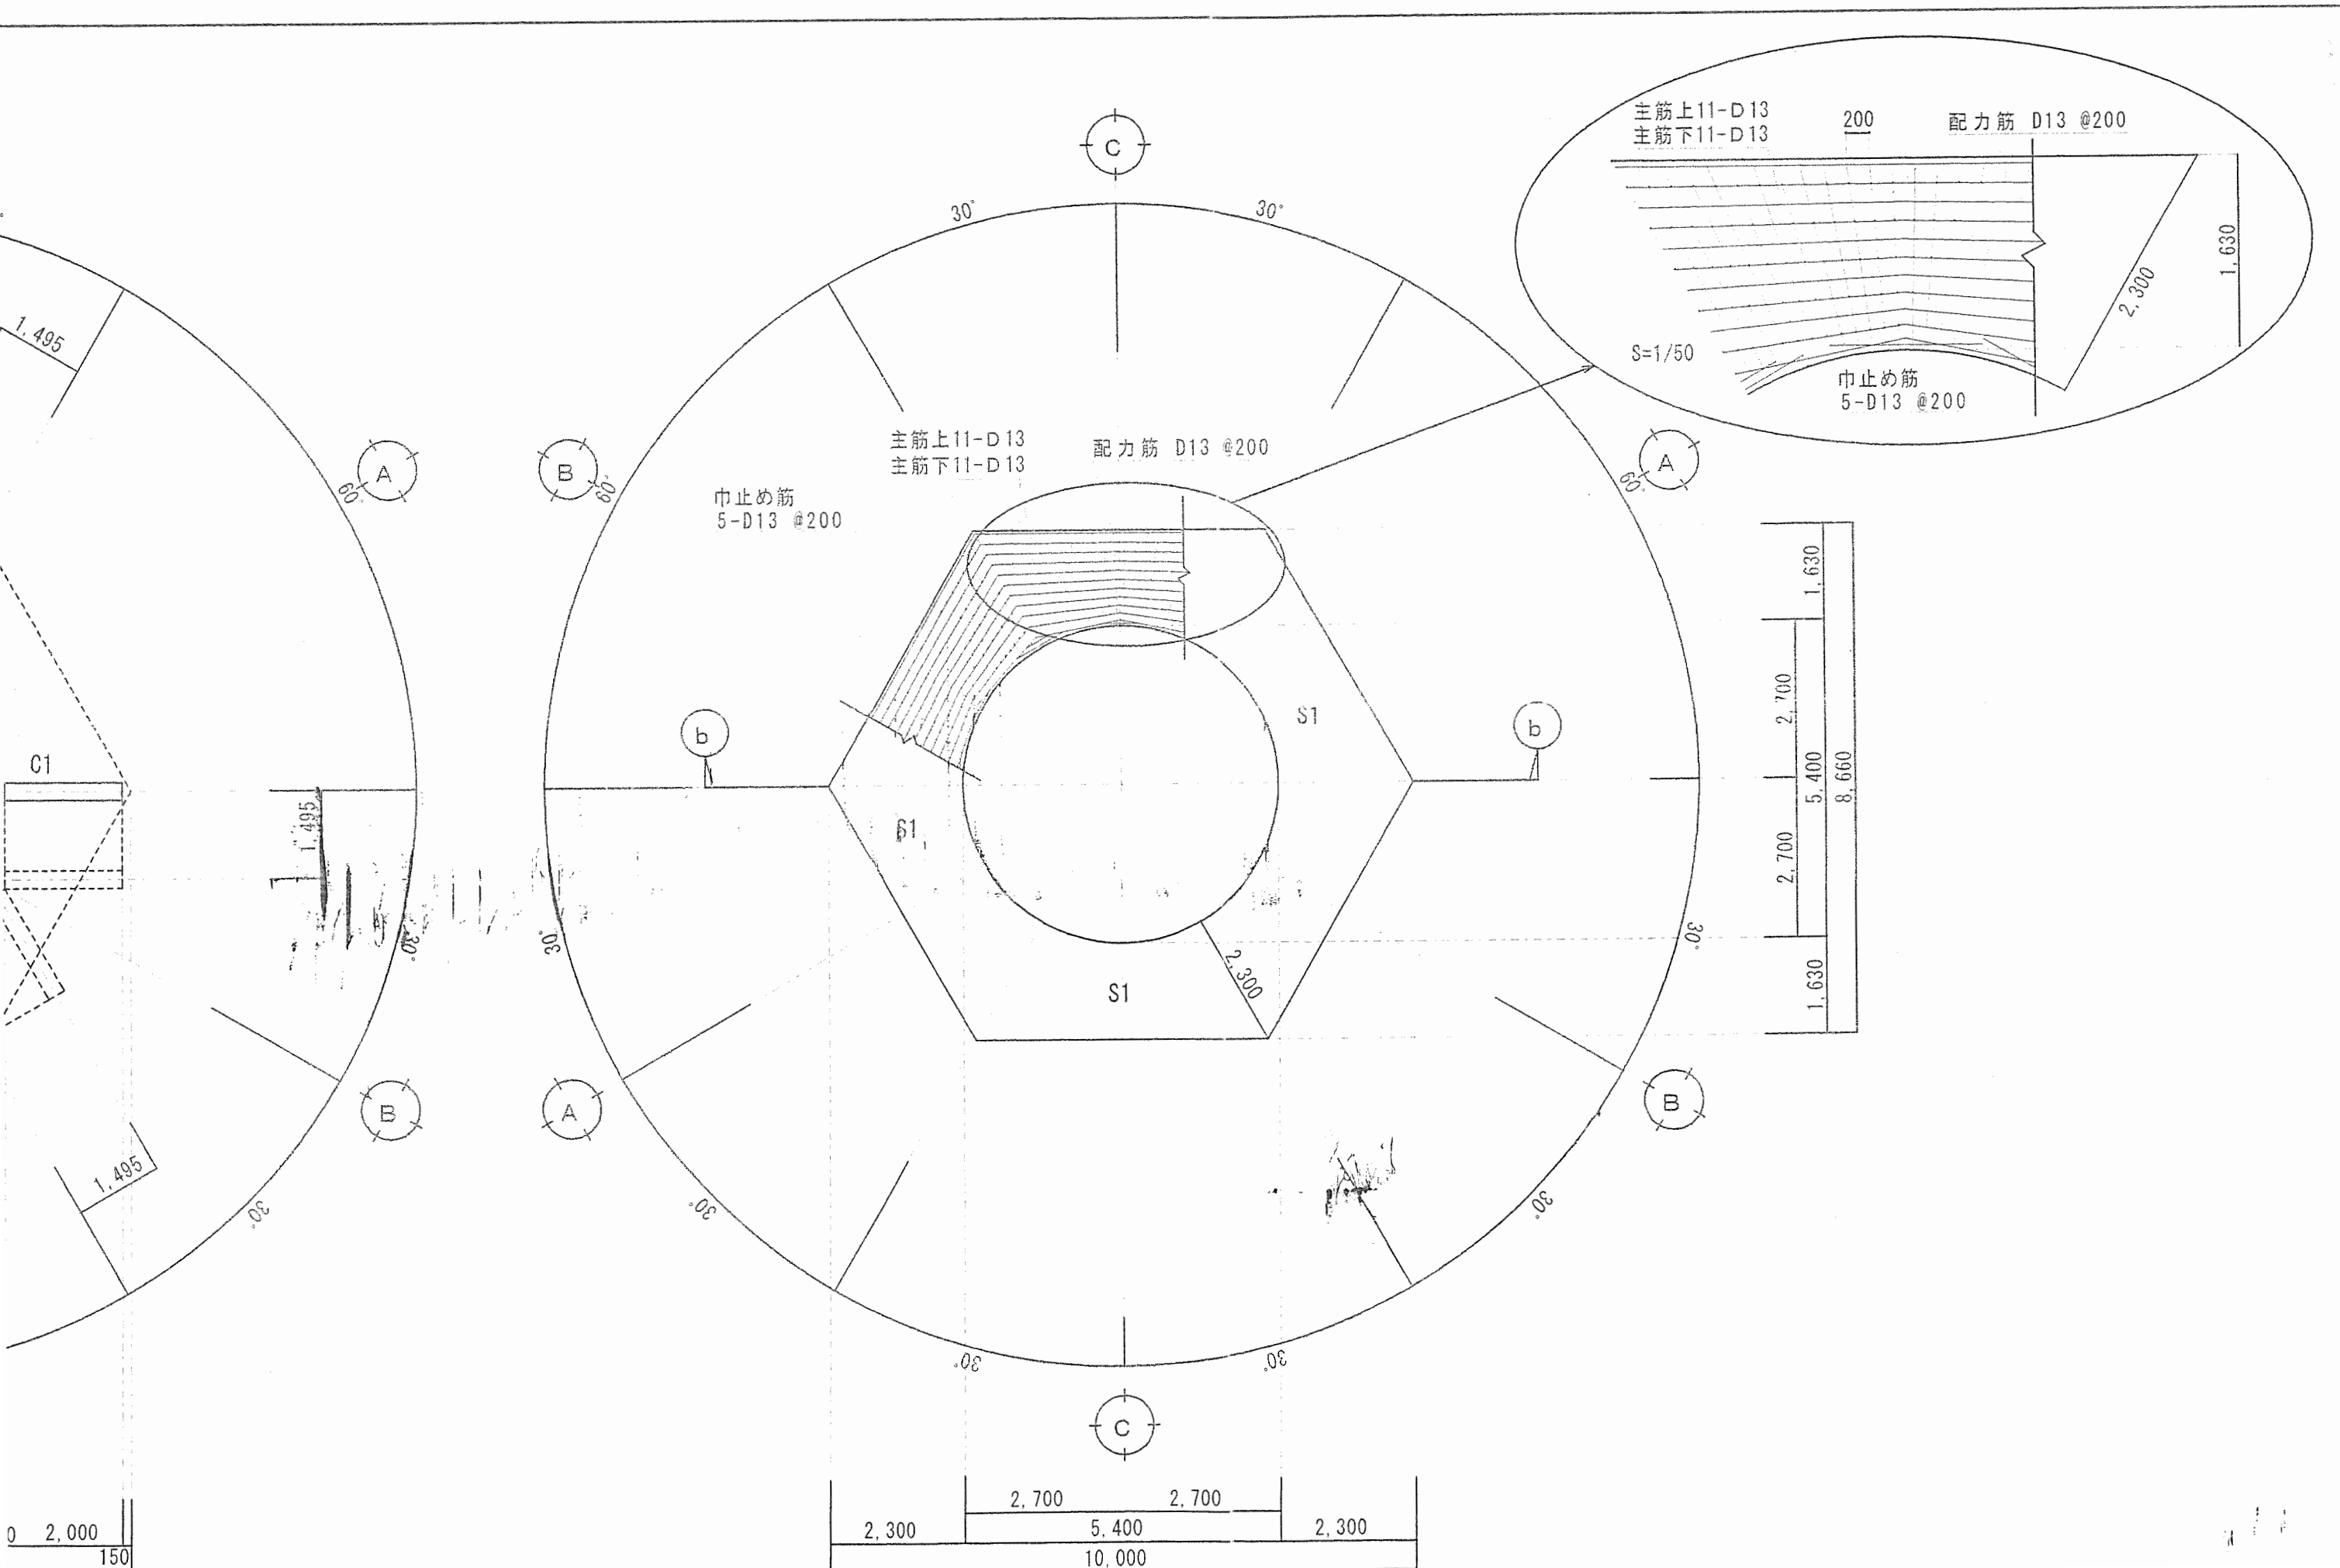

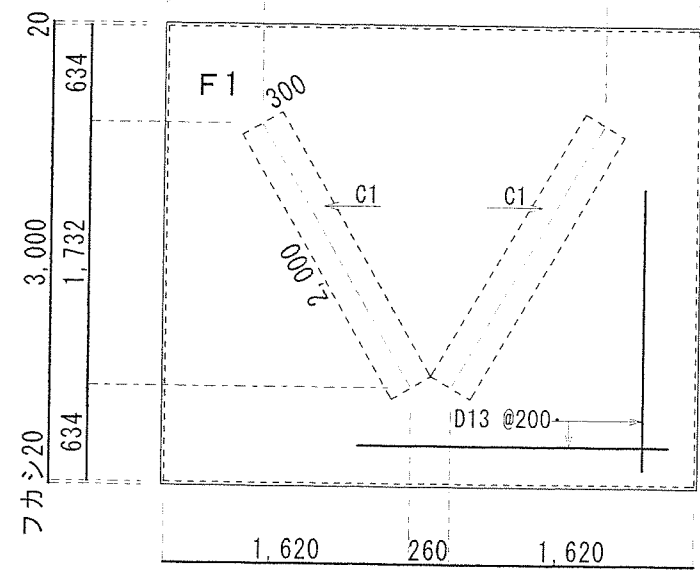

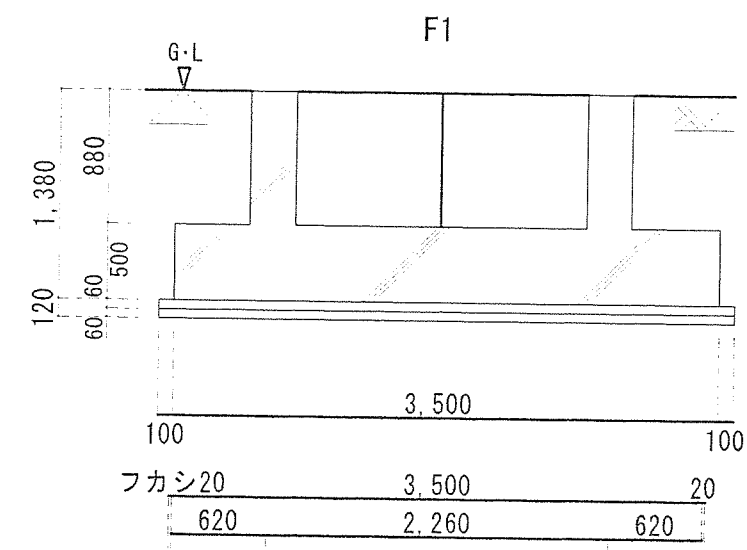


F1基礎リスト S=1/50

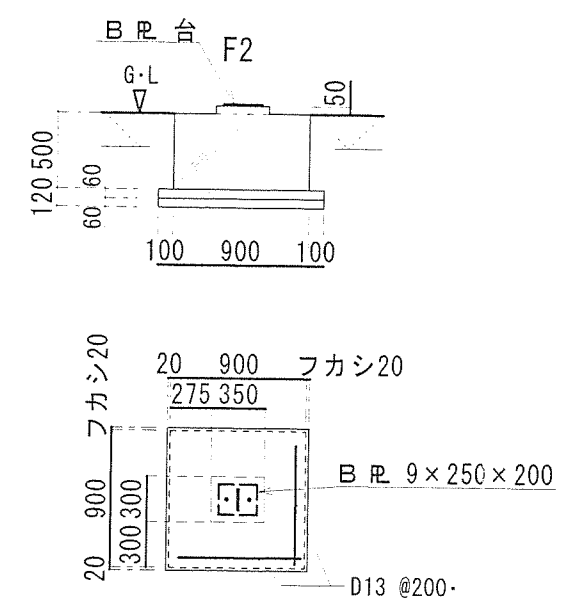


F2基礎リスト S=1/50

地中梁リスト S=1/30

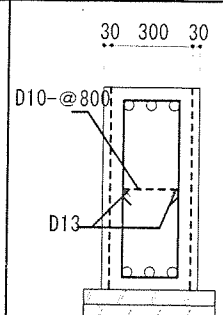
符号	FG 1
断面	
寸法	300 × 800
上端筋	3-D19
下端筋	3-D19
STR	D10 @200

柱・耐力壁リスト S=1/30

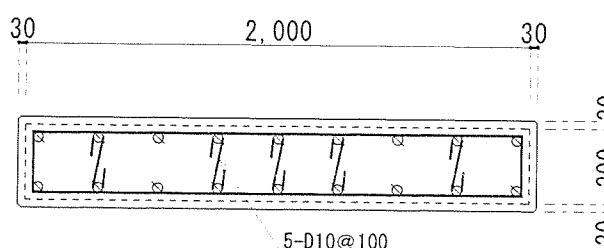符号	C 1
断面	
寸法	300 × 2000
主筋	18-D19
HOOP	D10 @100
巾止め筋	5-D10 @100

* 注意事項


部 位		かぶり厚さ (MM)・	フカシ厚 (MM)・
土に接しない部分	屋根スラブ	屋 内	
	床スラブ	屋 外	40
	非耐力壁	屋 内	
	柱は耐力壁	屋 外	50
土に接する部分	擁 壁	50	30
	はり・柱・床スラブ・耐力壁	50	30
	基 礎・擁 壁	60	20

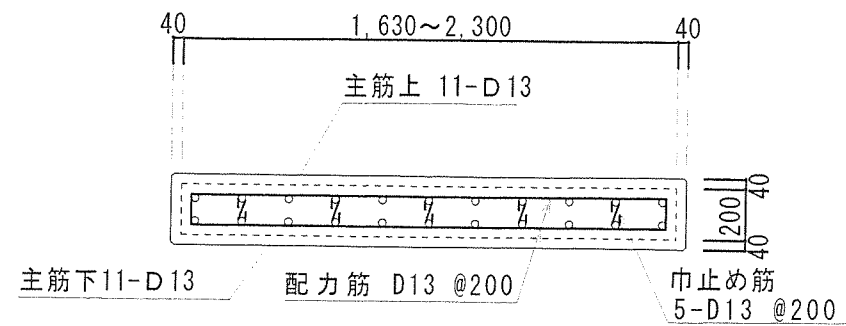

スラブ配筋図 S=1/30

スラブ配筋表

記号	厚さ	主筋	配力筋	巾止め筋	
S1	200	22-D13	D13 @200	5-D13 @200	ダブルモチアミ ³

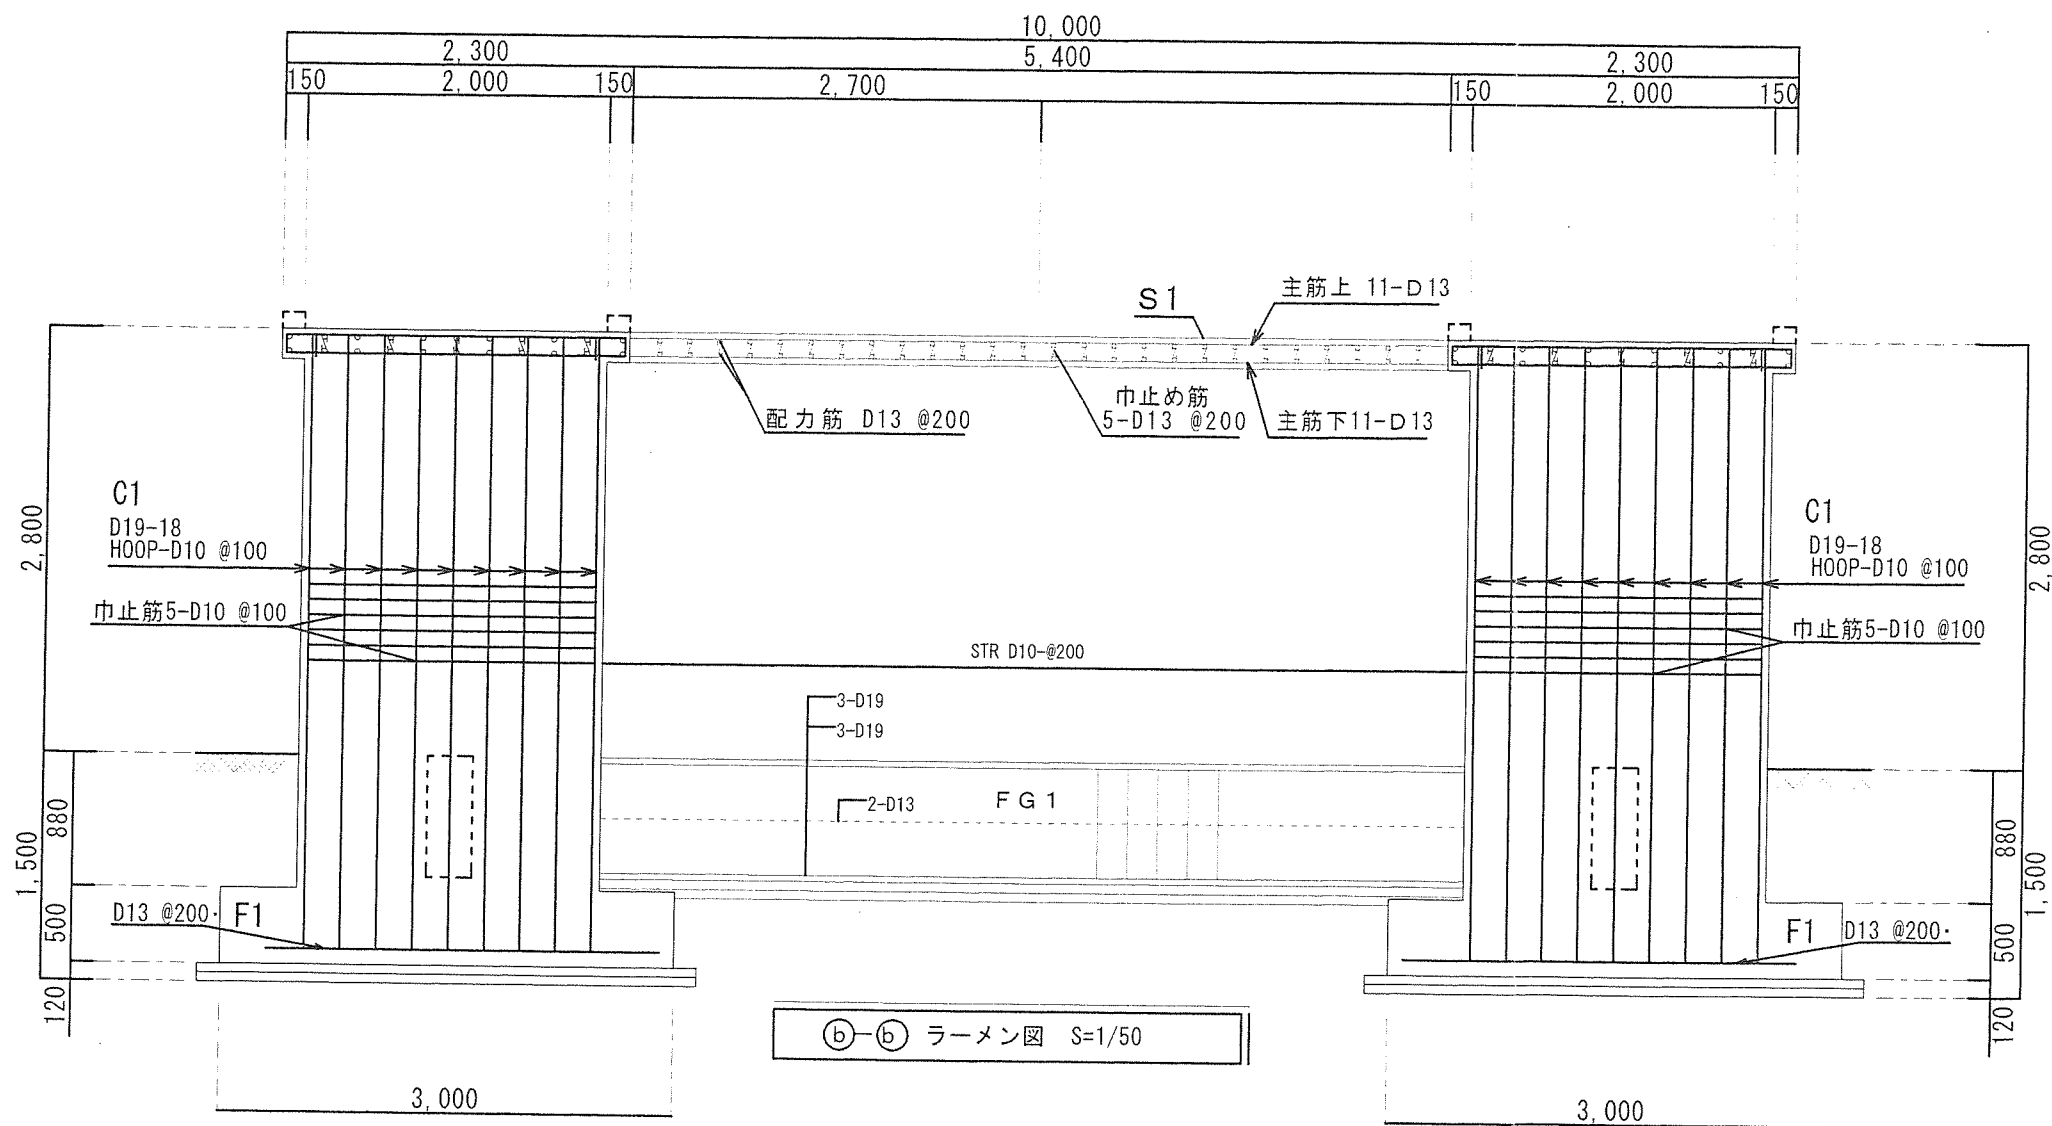

⑥-⑥ ラーメン図 S=1/50

工事名	トリバー緑地（海浜Ⅰ）設計委託業務		
図面名	構造図		
年月日			
尺度	S=1:100	図面番号	S - 6
会社名			
事務所名	平良市役所 建設部港湾課		